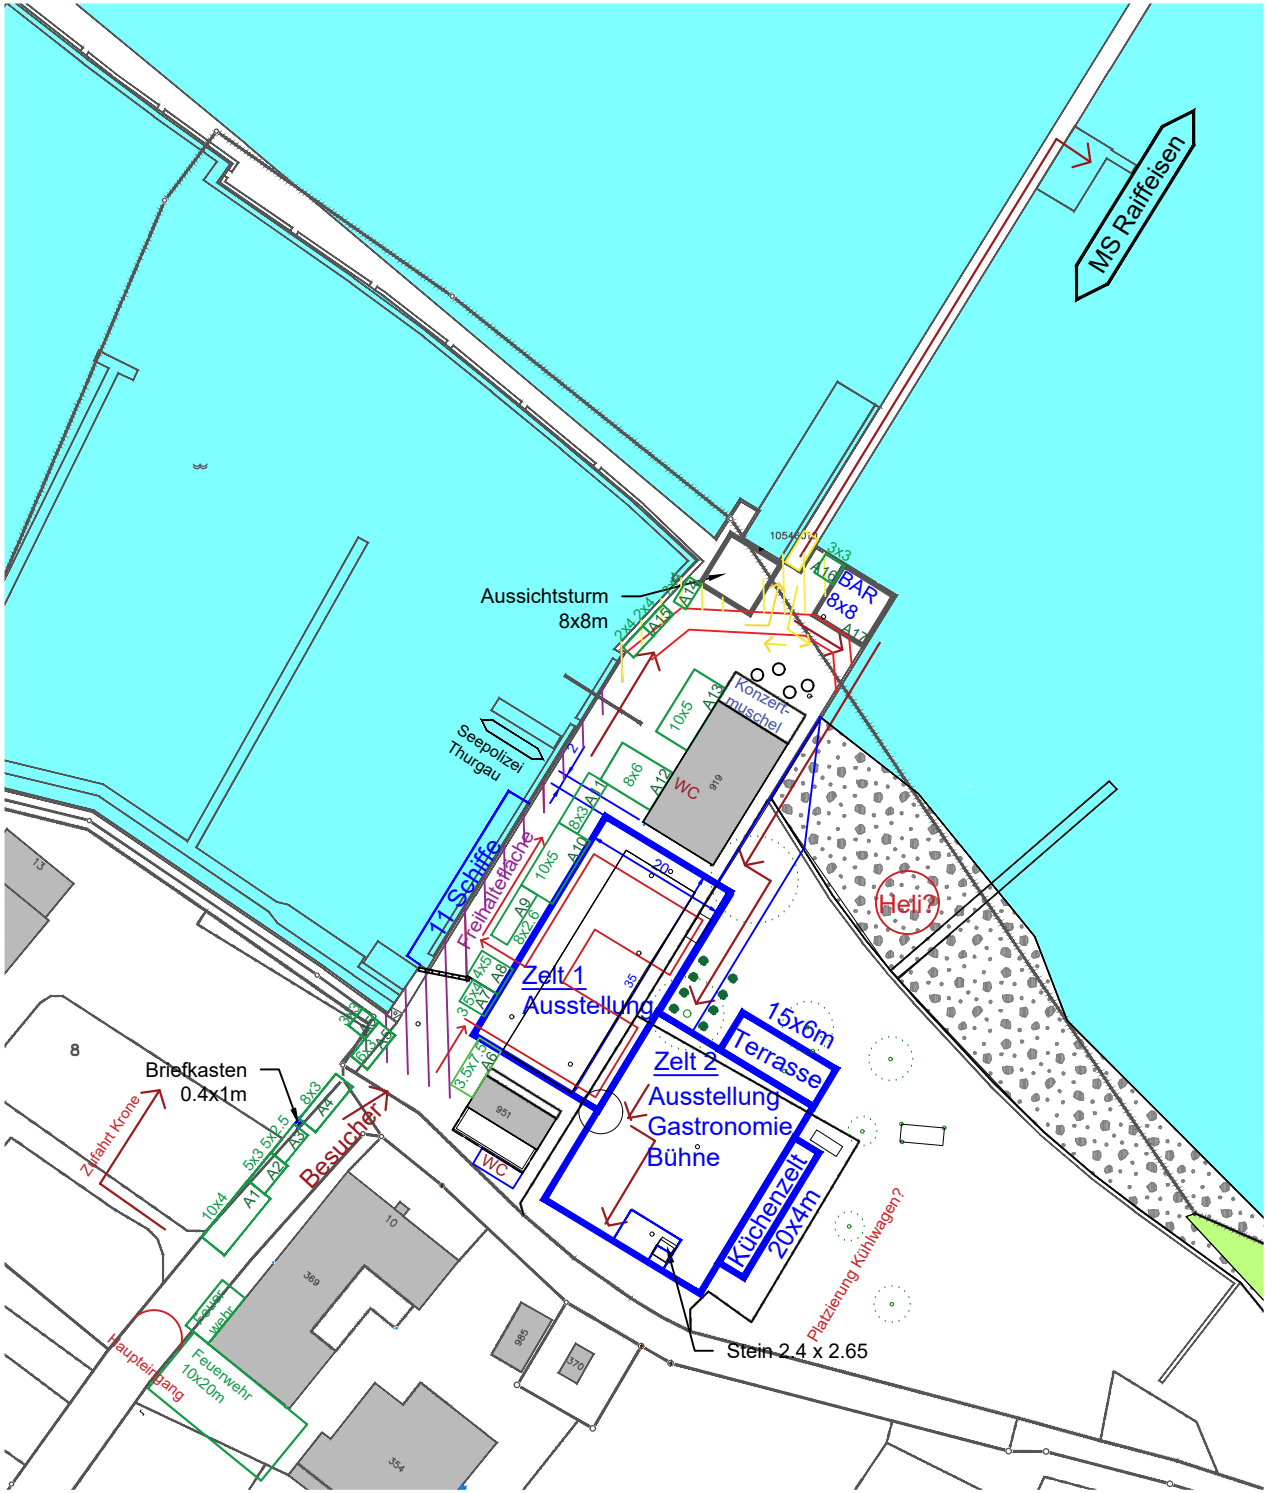

Zelt

Aussenstände

Besucher

Ambulanz

Freihaltefläche
temporär nutzbar

Freihaltefläche

OBJEKT : GEWA 2019		KomNr	-
BAUHERR :			
ARCHITEKT : -		DAT.	13.05.19 RR
Situationsplan		MST.	1:700 A3
		PlanNr	01 D